




Bouwnummer 150

- Woonoppervlakte ca. 173 m² GBO
- Perceeloppervlakte ca. 376 m²
- Garage met breedte van ca. 6 m.
- 4 ruime slaapkamers op 1e verdieping
- 2 onbenoemde ruimten op 2e verdieping optioneel
- Luxe basis sanitair en tegelwerk
- Vloerverwarming per verblijfsruimte regelbaar
- Duurzame installatie op basis van all-electric principe (gasloos)
- Ruime tuin met zuid-west oriëntatie

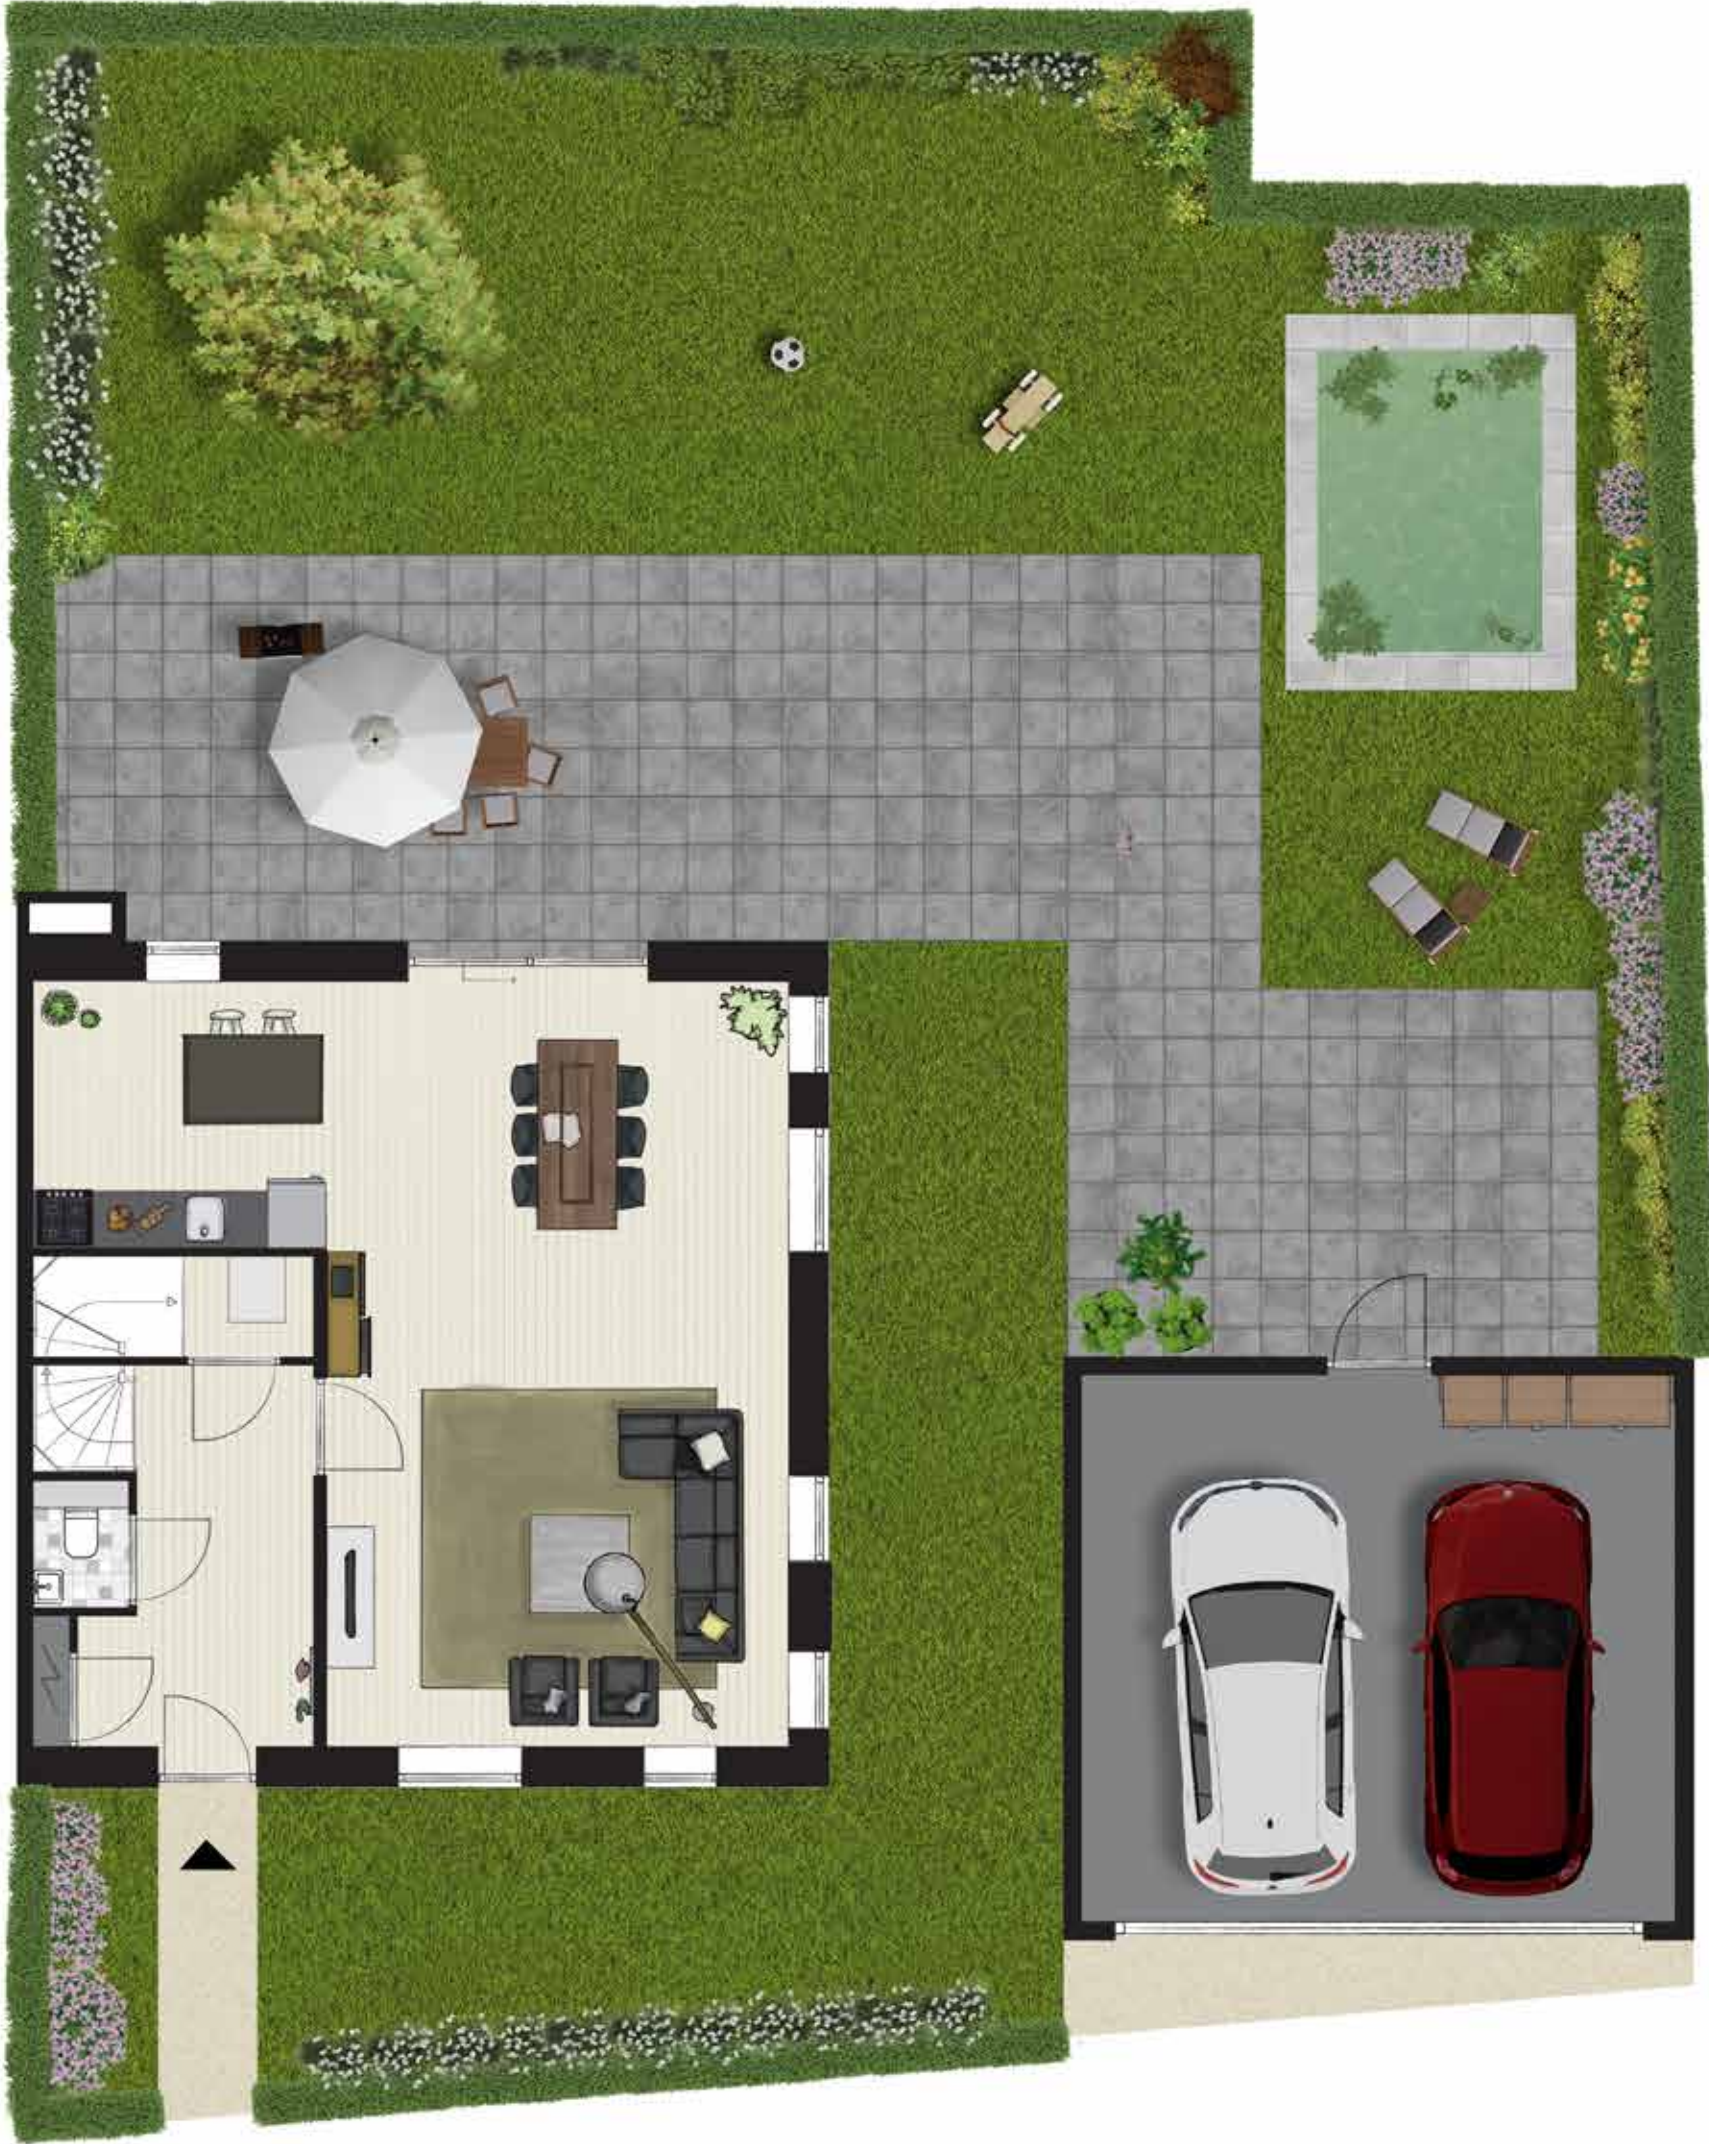

begane grond



tweede verdieping



eerste verdieping

